PINEY POINT

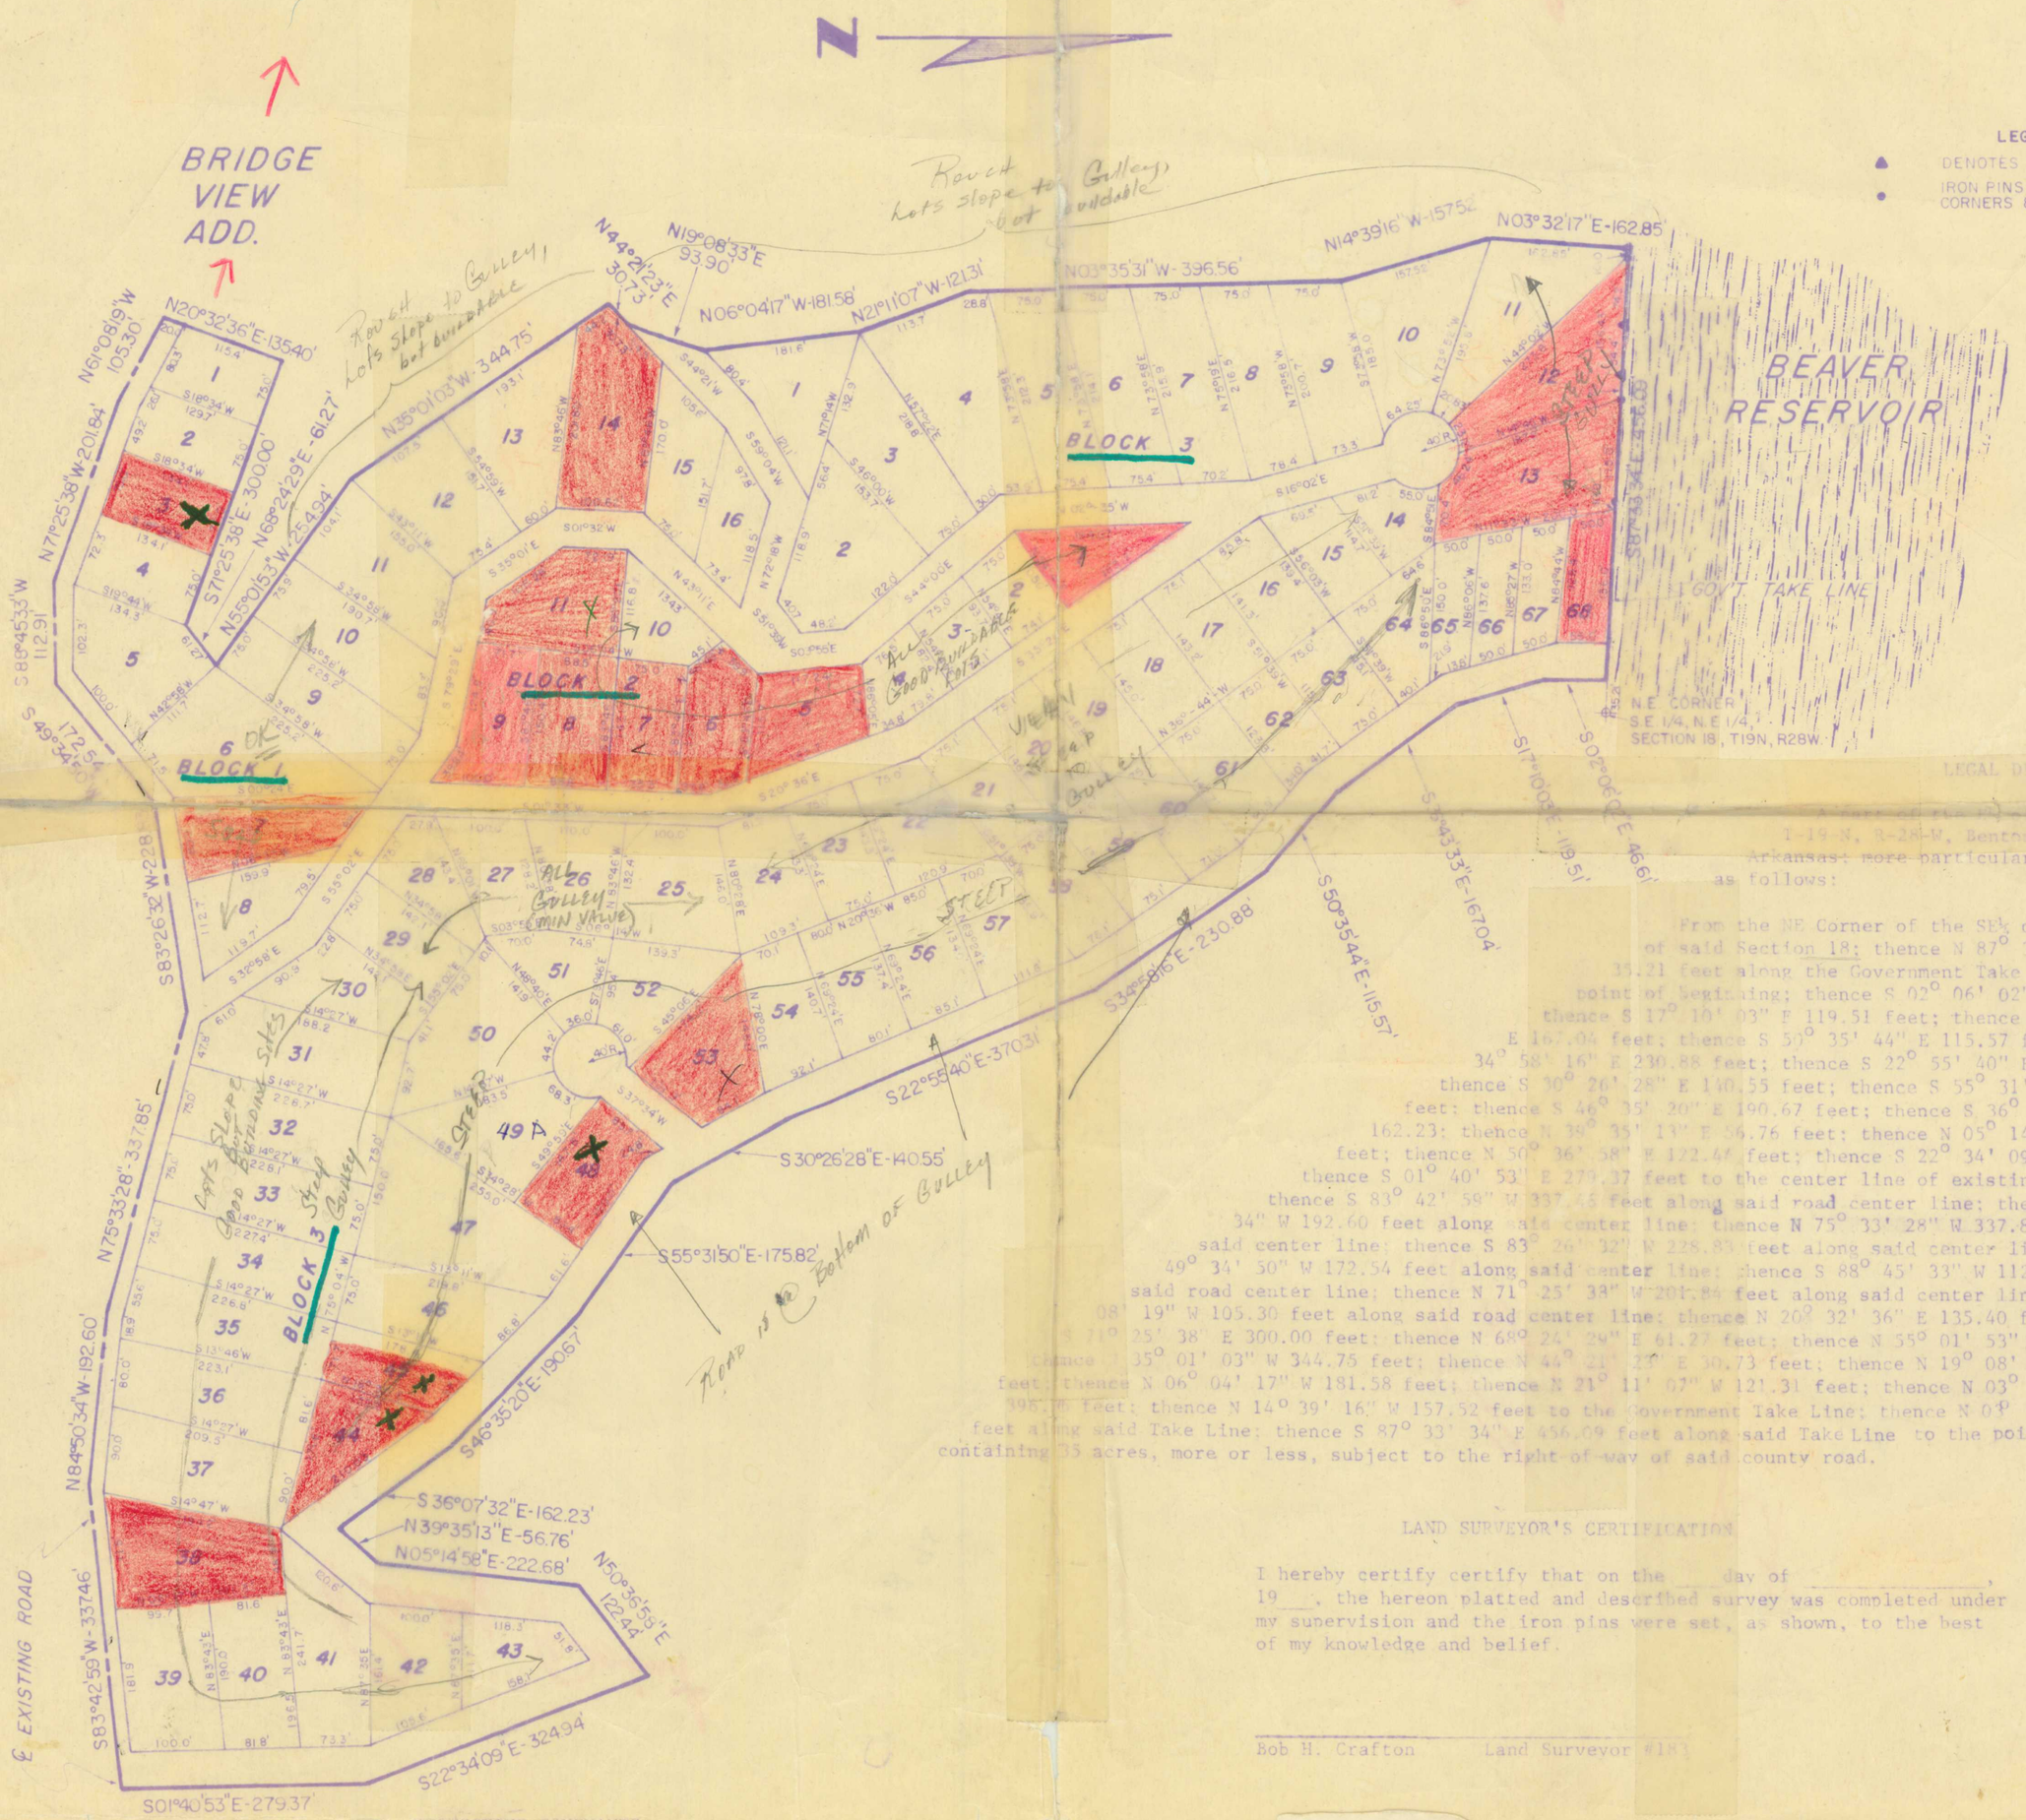
N
BRIDGE VIEW ADD.
BEAVER RESERVOIR
GOV'T TAKE LINE
BLOCK 1
BLOCK 2
BLOCK 3
N.E. CORNER S.E. 1/4, N.E. 1/4, SECTION 18, T19N, R28W.
N20°32'36"E-135.40'
N61°08'19"W 105.30'
N71°25'38"W-201.84'
S88°45'33"W 112.91
S49°34'50"W 172.54'
S71°25'38"E-300.00'
N68°24'29"E-61.27'
N55°01'53"W-254.94'
N35°01'03"W-344.75'
N44°21'23"E 30.73'
N19°08'33"E 93.90'
N06°04'17"W-181.58'
N21°11'07"W-121.31'
N03°35'31"W-396.56'
N14°39'16"W-157.52'
N03°32'17"E-162.85'
S87°33'34"E-456.09
S17°10'03"E-119.51'
S36°43'33"E-167.04'
S50°35'44"E-115.57'
S34°58'16"E-230.88
S22°55'40"E-370.31'
S30°26'28"E-140.55'
S55°31'50"E-175.82'
S46°35'20"E-190.67'
S36°07'32"E-162.23'
N39°35'13"E-56.76'
N05°14'58"E-222.68'
N50°36'55"E 122.44'
S22°34'09"E-324.94'
S01°40'53"E-279.37'
S83°42'59"W-337.46'
N84°50'34"W-192.60'
N75°33'28"-337.85'
S83°26'32"W-228
Road is @ Bottom of Gulley
Road to Gulley, lots slope to Gulley, but buildable
Lots slope to Gulley, but buildable
All Gulley (min value)
Steep
Good building sites
Steep Gulley
Steep Gully
View
Gulley
Steep
Steep
Steep