300

19-20-29

Changed per plat No. T-34

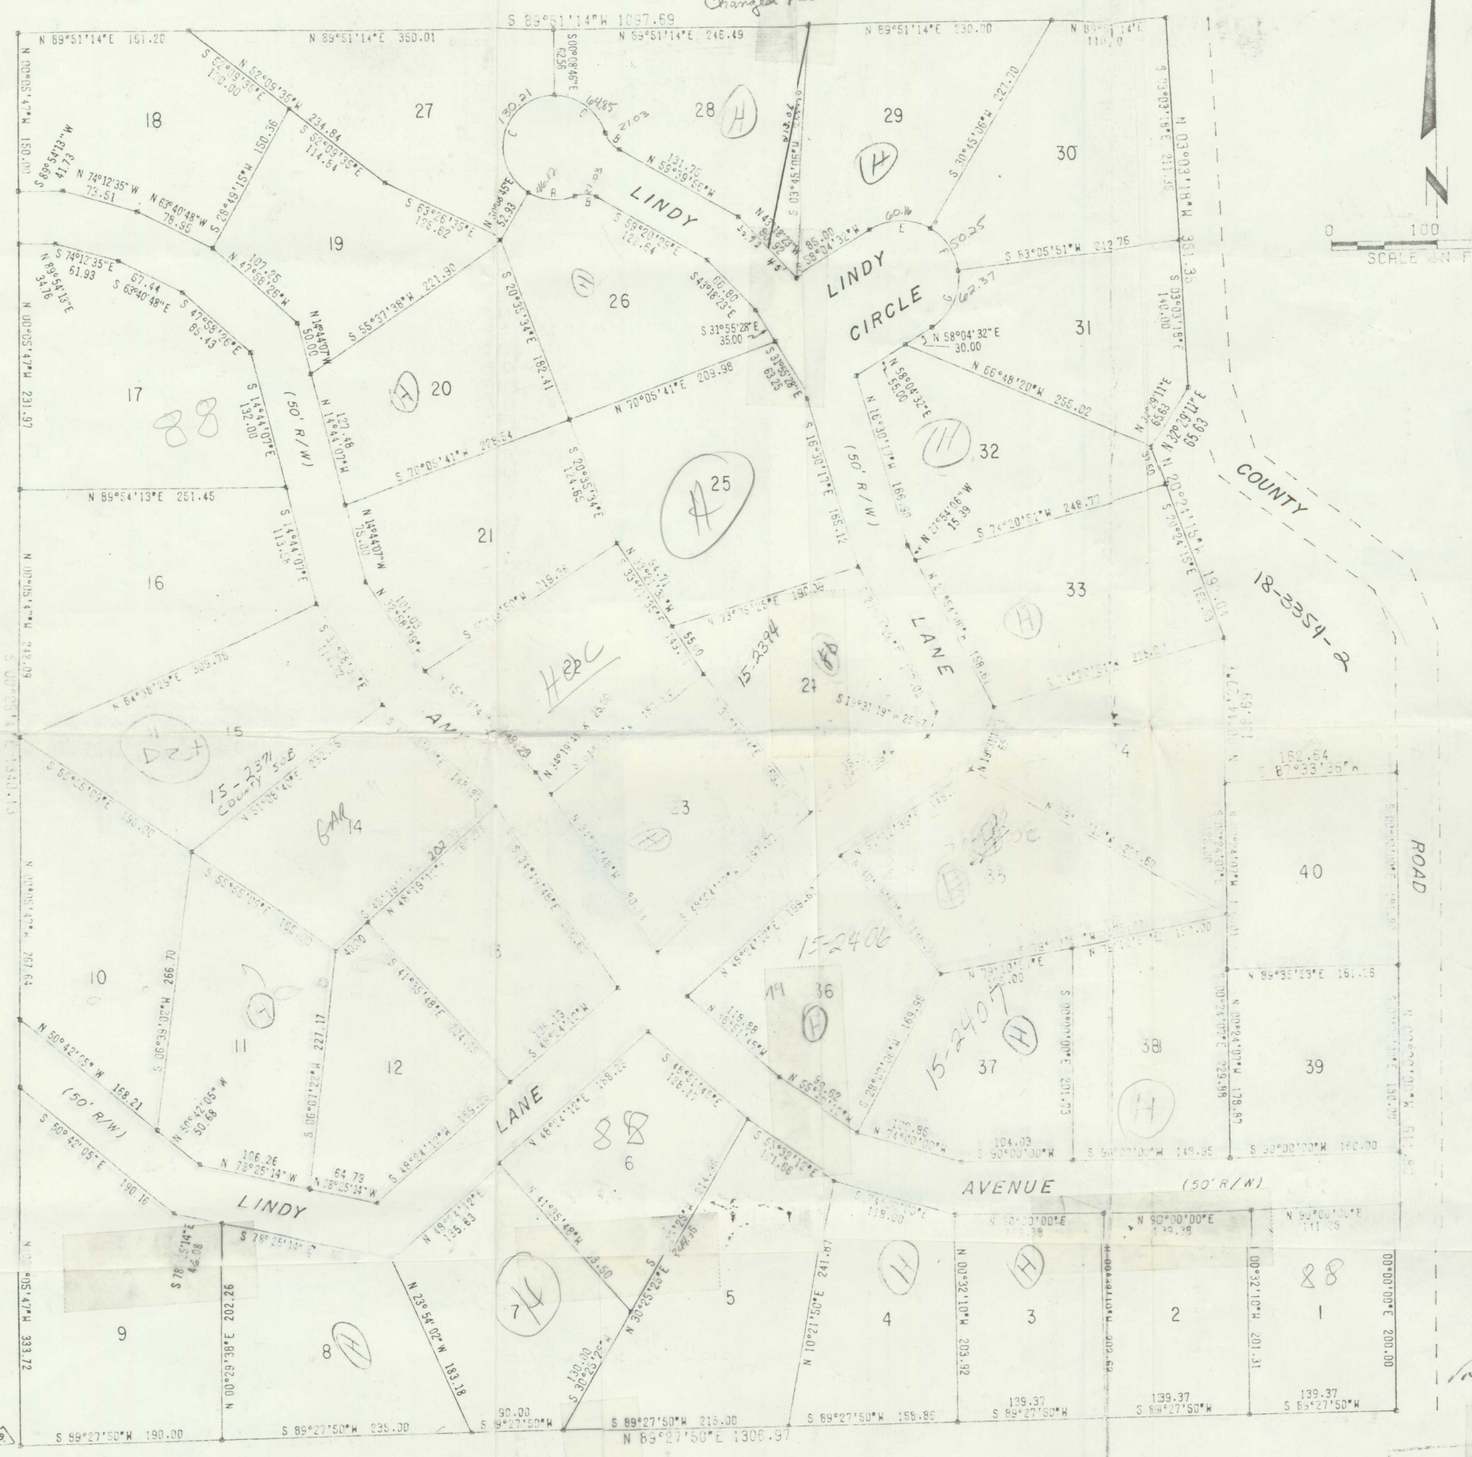
LINDY
LINDY CIRCLE
LANE
AVENUE
ROAD
COUNTY
(50' R/W)
S 89°51'14"W 1097.69
N 89°51'14"E 350.01
N 89°51'14"E 246.49
N 89°51'14"E 230.00
N 89°54'13"E 251.45
S 89°27'50"W 190.00
S 89°27'50"W 235.00
S 89°27'50"W 215.00
N 89°27'50"E 1306.97
S 89°27'50"W 155.86
S 89°27'50"W 139.37
N 90°00'00"E 200.00
N 90°00'00"E 141.25
N 90°00'00"E 140.98
S 90°00'00"W 149.35
S 90°00'00"W 190.00
N 89°35'59"E 161.16
N 00°32'10"W 203.92
N 00°32'10"W 201.31
N 10°27'50"E 241.97
N 23°54'02"W 183.18
N 50°42'05"W 168.21
S 50°42'05"E 190.16
N 00°05'47"W 333.72
N 00°32'10"W 2631.97
N 00°05'47"W 2631.97